


DETALHE 01
 ESCALA 1:100

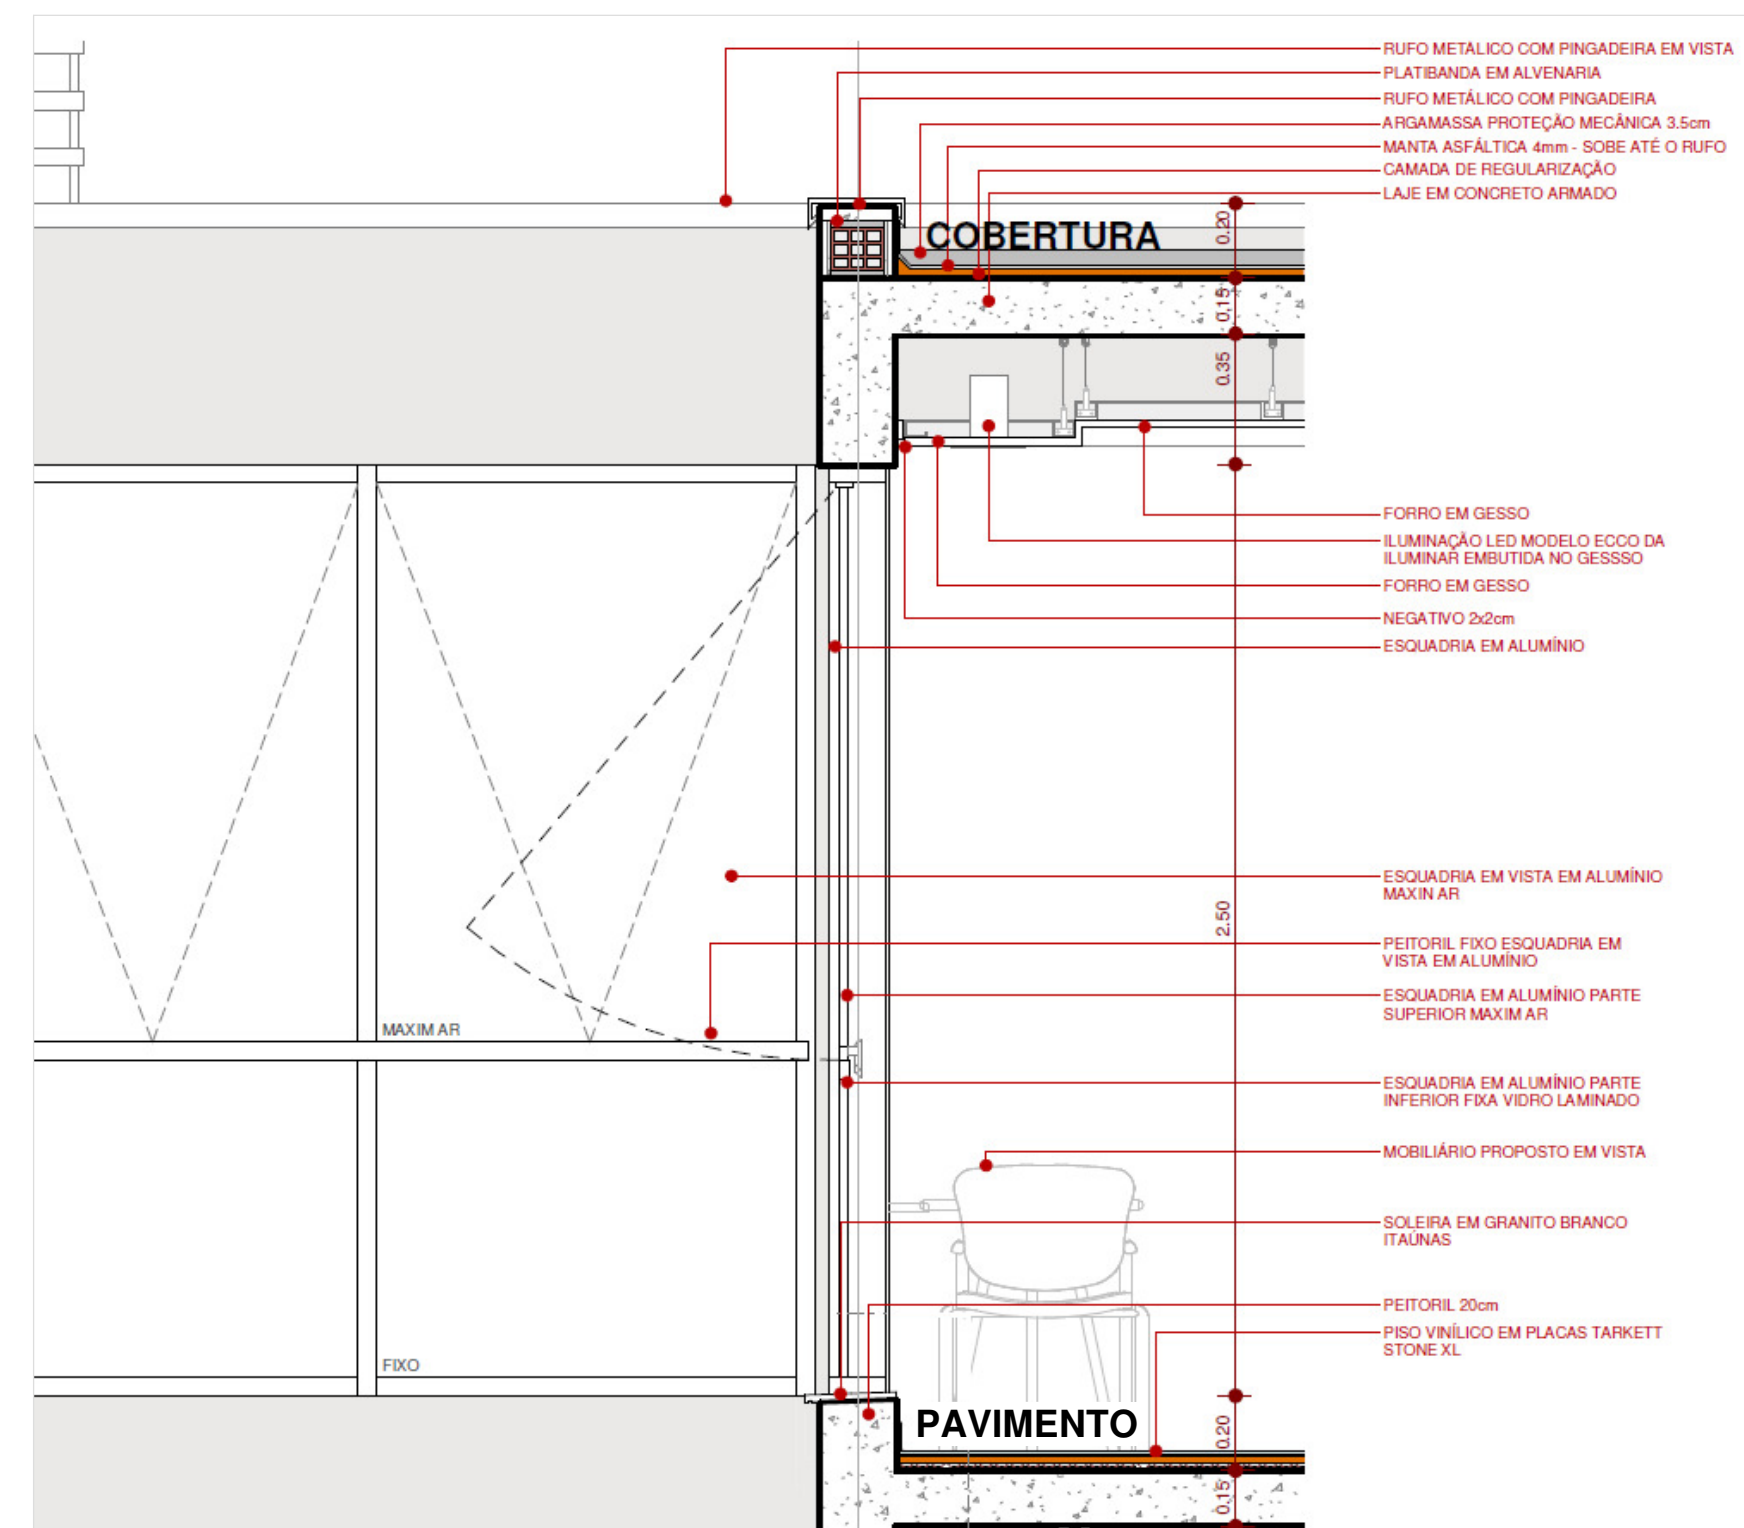

DETALHE 02
 ESCALA 1:100